




# Systemaufbau Geschossdecke mit Fussbodenheizung M1:5

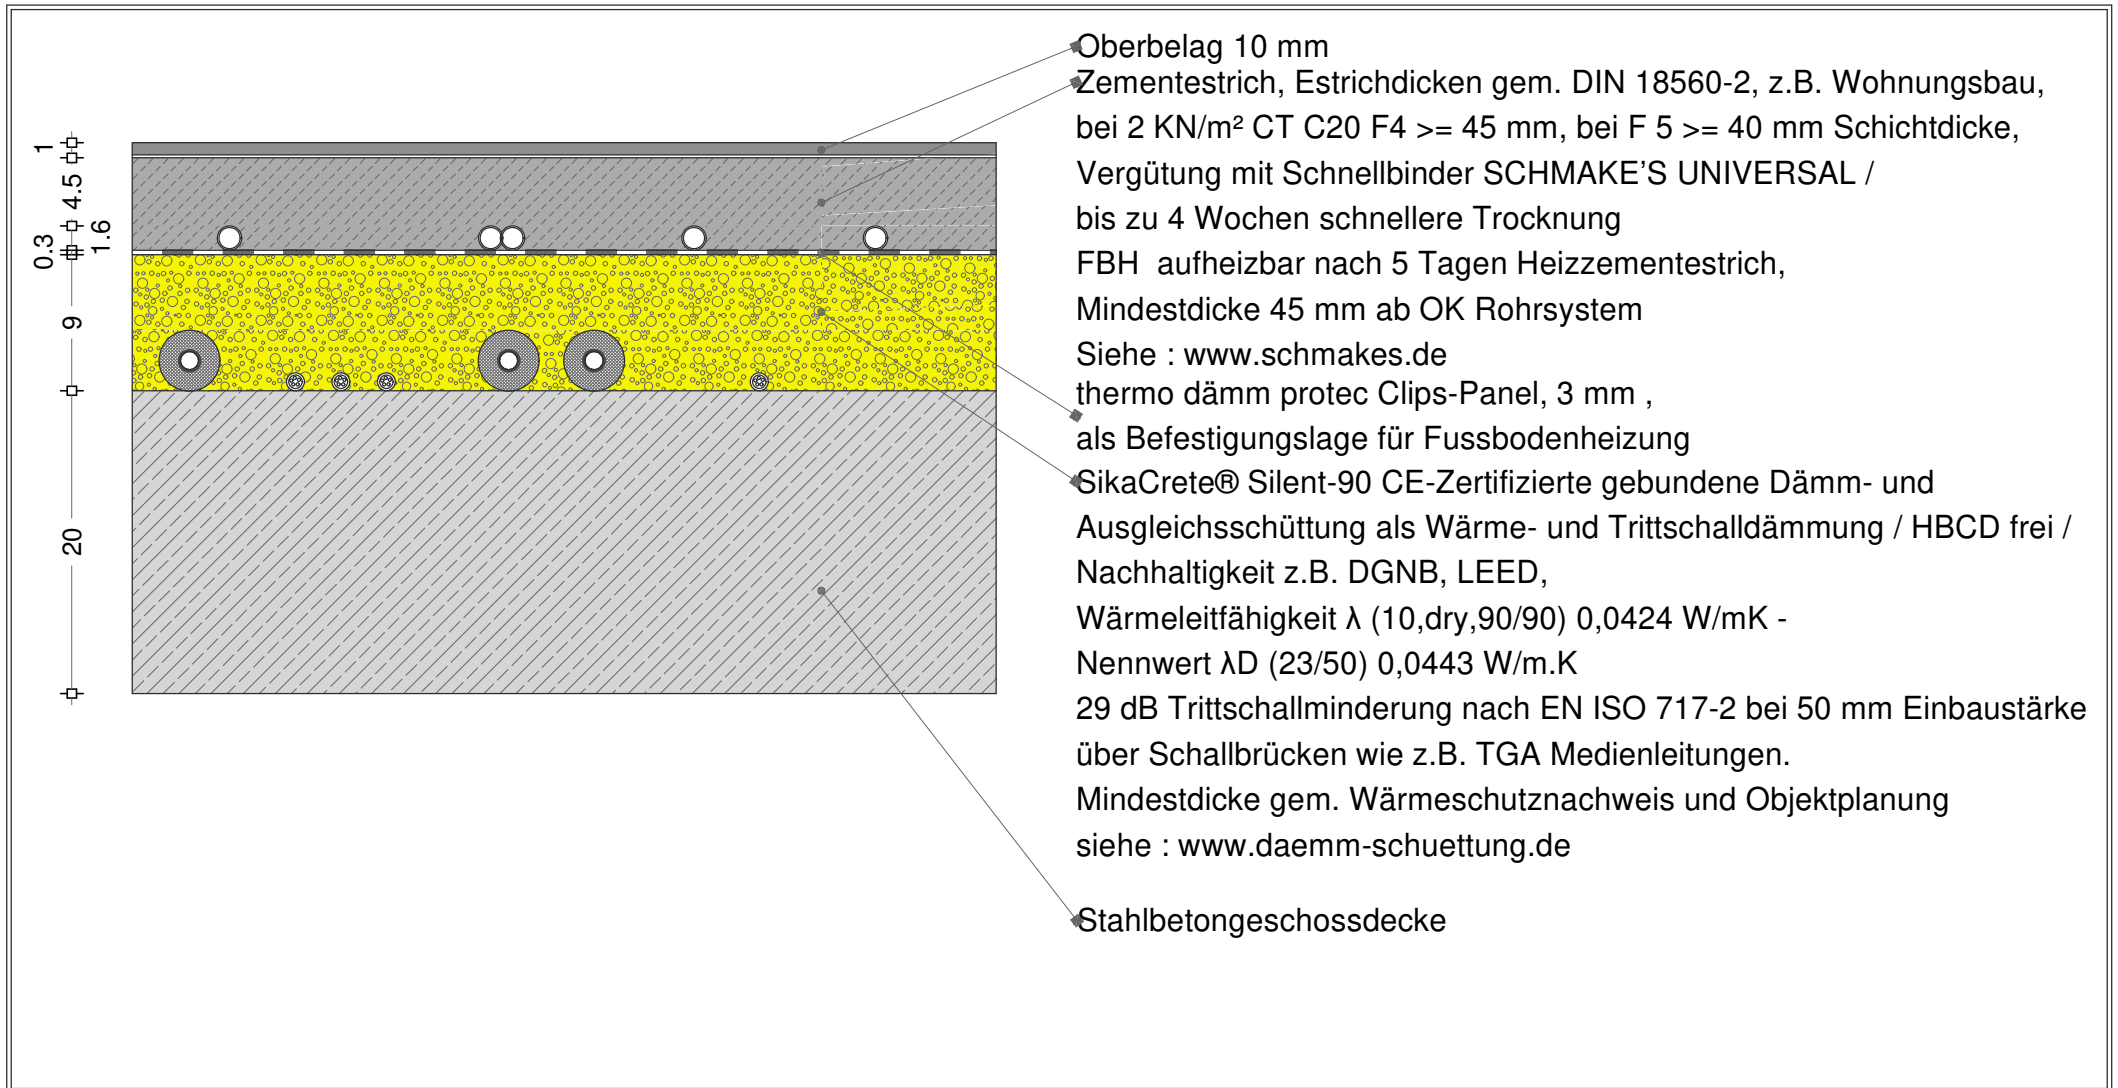

# Systemaufbau Geschossdecke ohne Fussbodenheizung M1:5

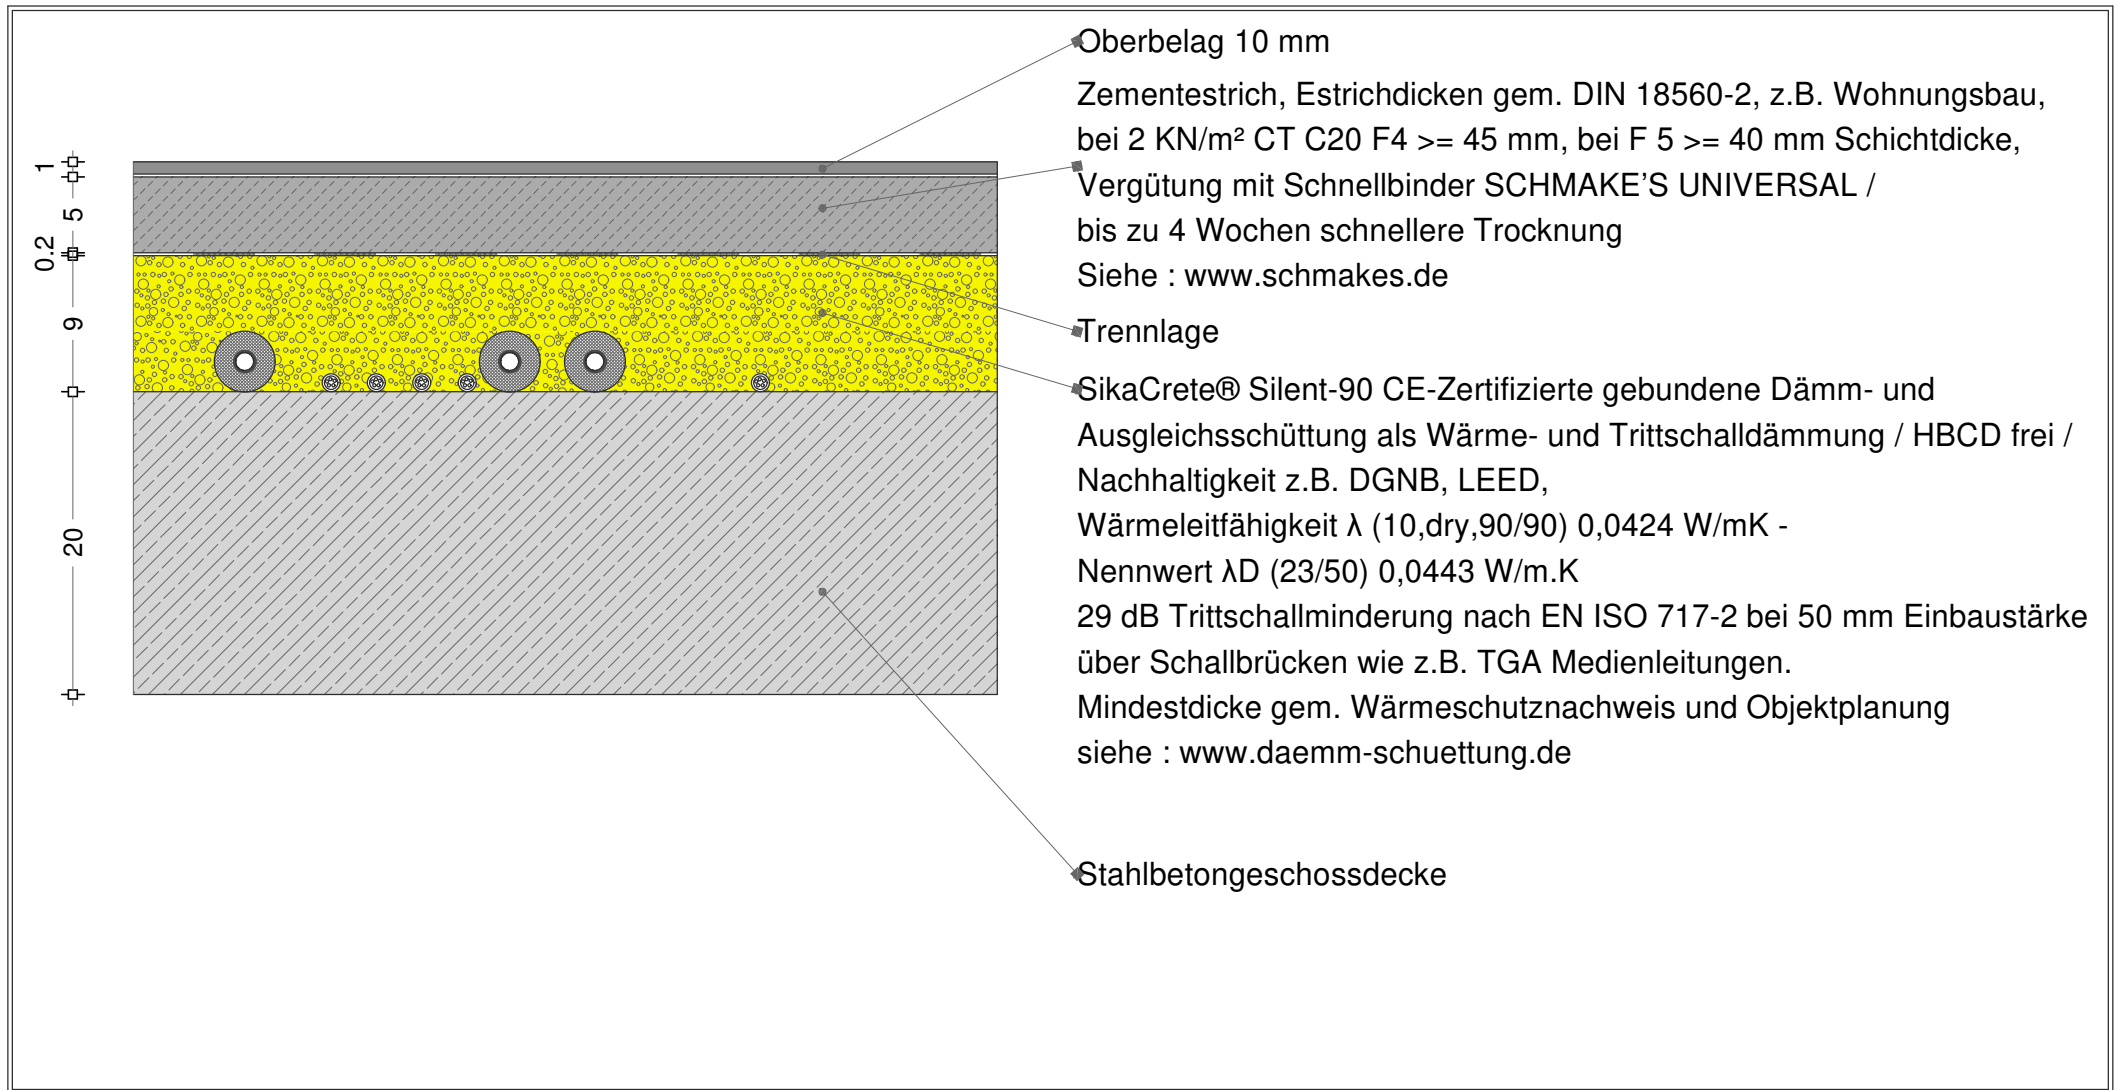

# Systemaufbau Stahlbetonsohlplatte mit Fussbodenheizung M1:5

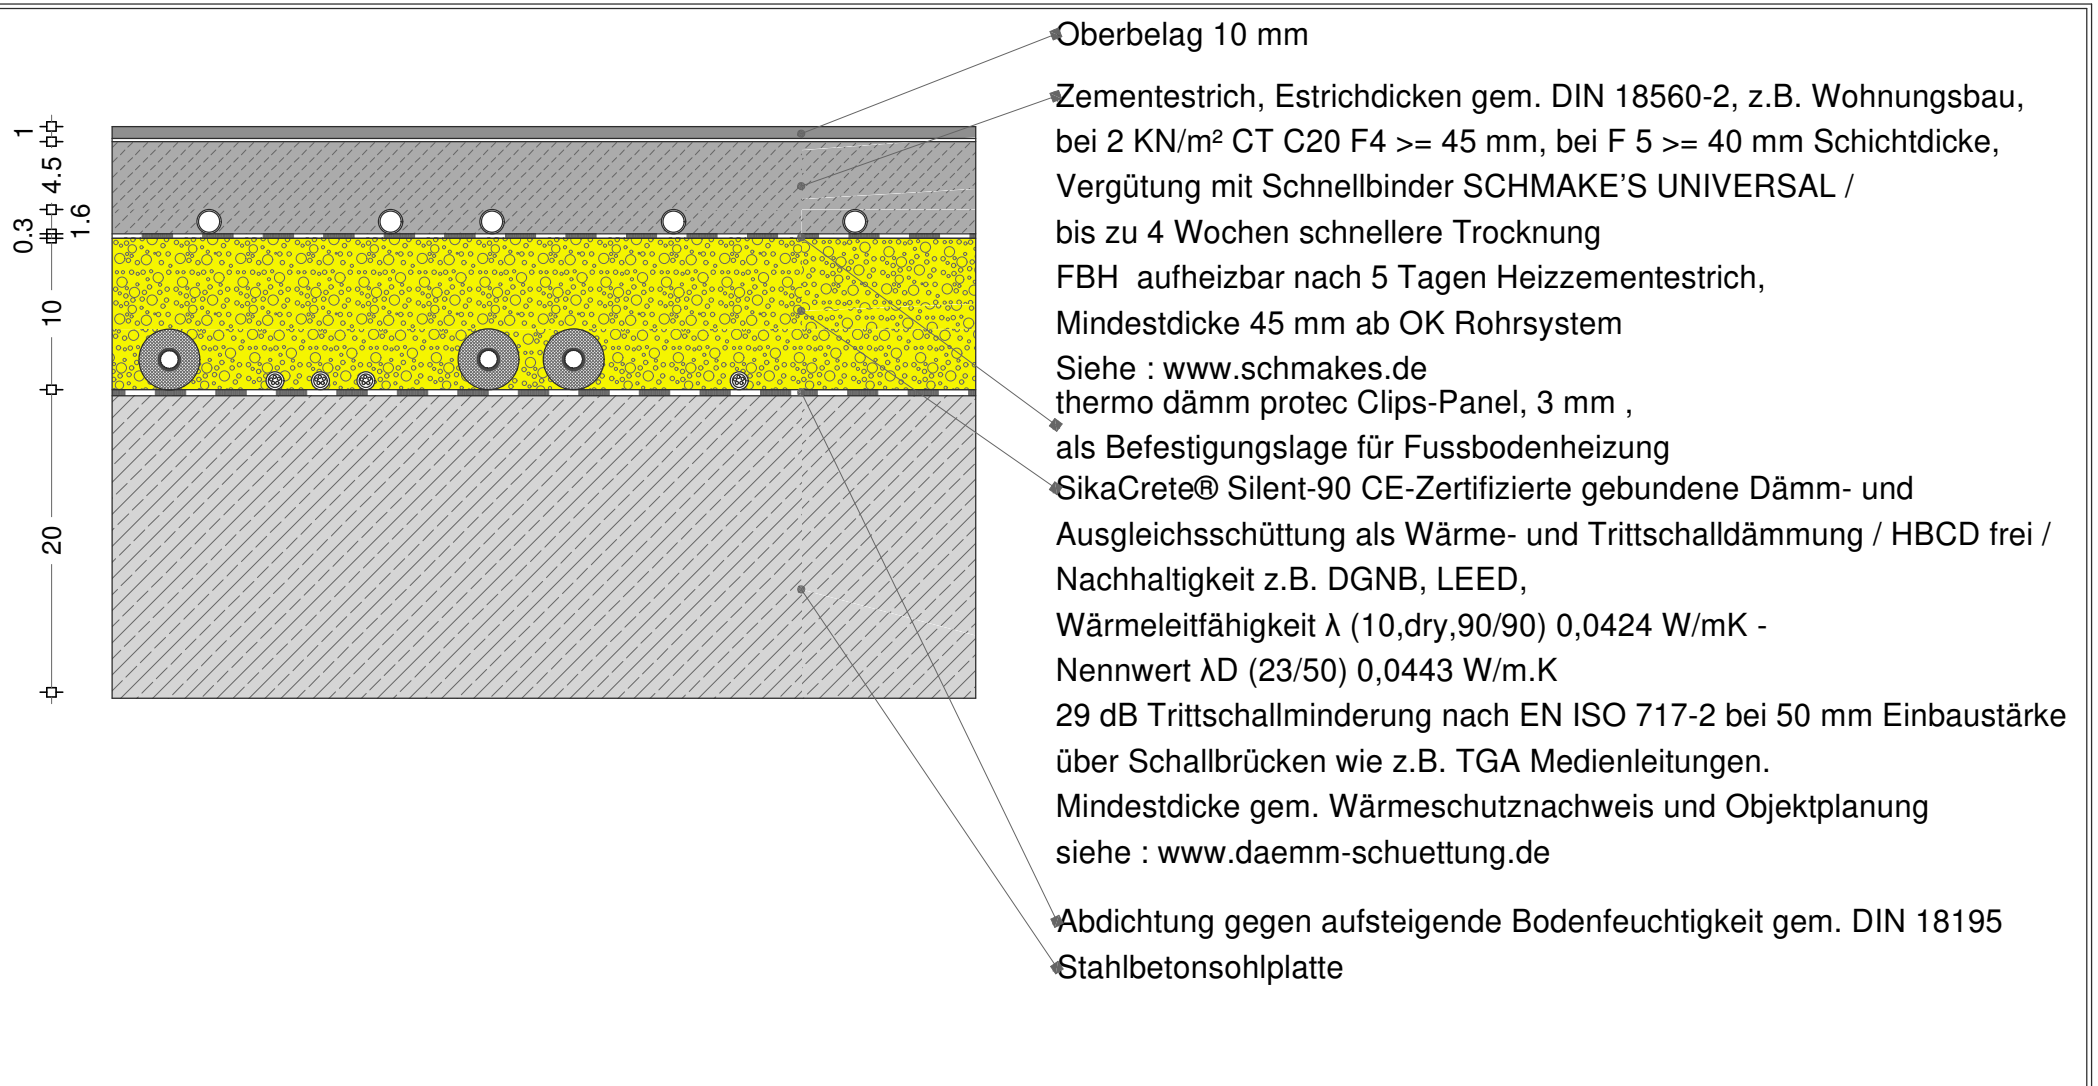

# Systemaufbau Sohlplatte ohne Fussbodenheizung M1:5

